




Comune di Bologna

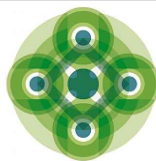

Sostenibilità
è Bologna



PUMS
BOLOGNA
METROPOLITANA

RTI Progettisti:

SYSTRA

SOTECNI
SYSTRA GROUP

Architettura ENGINEERING
TEN



AEGIS
CANTARELLI + PARTNERS



STUDIO MATTIOLI
Ambiente - Ingegneria - Energia



cooperativa archeologia

PROGETTO DI FATTIBILITA' TECNICA ED ECONOMICA DELLA PRIMA LINEA TRANVIARIA DI BOLOGNA (LINEA ROSSA)

FSC

Fondo per lo Sviluppo
e la Coesione

Intervento finanziato con risorse
FSC 2014-2020 - Piano operativo della Città
metropolitana di Bologna
Delibera CIPE n.75/2017



Rilievi e indagini Rilievi Topografici - Planimetrie

COMUNE DI BOLOGNA
SETTORE MOBILITA' SOSTENIBILE E INFRASTRUTTURE

IL DIRETTORE DEL SETTORE

ING. CLETO CARLINI

IL RESPONSABILE DEL PROCEDIMENTO

ING. GIANCARLO SGUBBI

IL DIRETTORE DELL'ESECUZIONE DEL CONTRATTO

ING. MIRKA RIVOLA

SEGRETERIA TECNICA

ING. BARBARA BARALDI

GEOM. AGNESE FERO

RESPONSABILE DI COMMESSA

ING. PAOLO MARCHETTI

RESPONSABILE INTEGRAZIONE
PRESTAZIONI SPECIALISTICHE

ING. SANTI CAMINITI

Gruppo di Progettazione:

Ing. Alessandro Piazza (Coordinatore Tecnico)
Ing. Santi Caminiti (Progetto sistemi tranviari)
Ing. Andrea Spinosa (Studi Trasportistici)
Arch. Sebastiano Fulci De Sarno (Prog. Architettonico e Inser. Urbanistico)
Ing. Sergio Di Nicola (Sovrastruttura Tranviaria)
Ing. Jeremie Weiss (Impianti Tecnologici)
Ing. Maurizio Falzea (Progettazione Funzionale Depositi)
Ing. Pietro Caminiti (Viabilità Interferente)
Ing. Stefano Tortella (Opere Strutturali)
Ing. Andrea Carlucci (Esperto Impianti Elettro-ferroviari)
Ing. Domenico D'Apollonio (Impianti di Trazione Elettrica)
Ing. Francesco Azzarone (Impianti Meccanici)
Arch. Sergio Moscheo (Prime Disposizioni per la Sicurezza)
Ing. Boris. Rowenczyn (Piani Economici e Finanziari)
Prof. Matteo Mattioli (Valutazione impatto ambientale e impatto acustico)

COMMESSA

B381

FASE

SF

DISCIPLINA

RIL

TIPO/NUMERO

PP001

REV.

A

SCALA


1:2000

NOME FILE

B381-SF-RIL-PP001A.dwg

REV.	DATA	DESCRIZIONE	REDATTO	VERIFICATO	APPROVATO
0	31-12-2018	EMISSIONE	REZZI	FULCI	S.CAMINITI
1					
2					

PIANTA CHIAVE

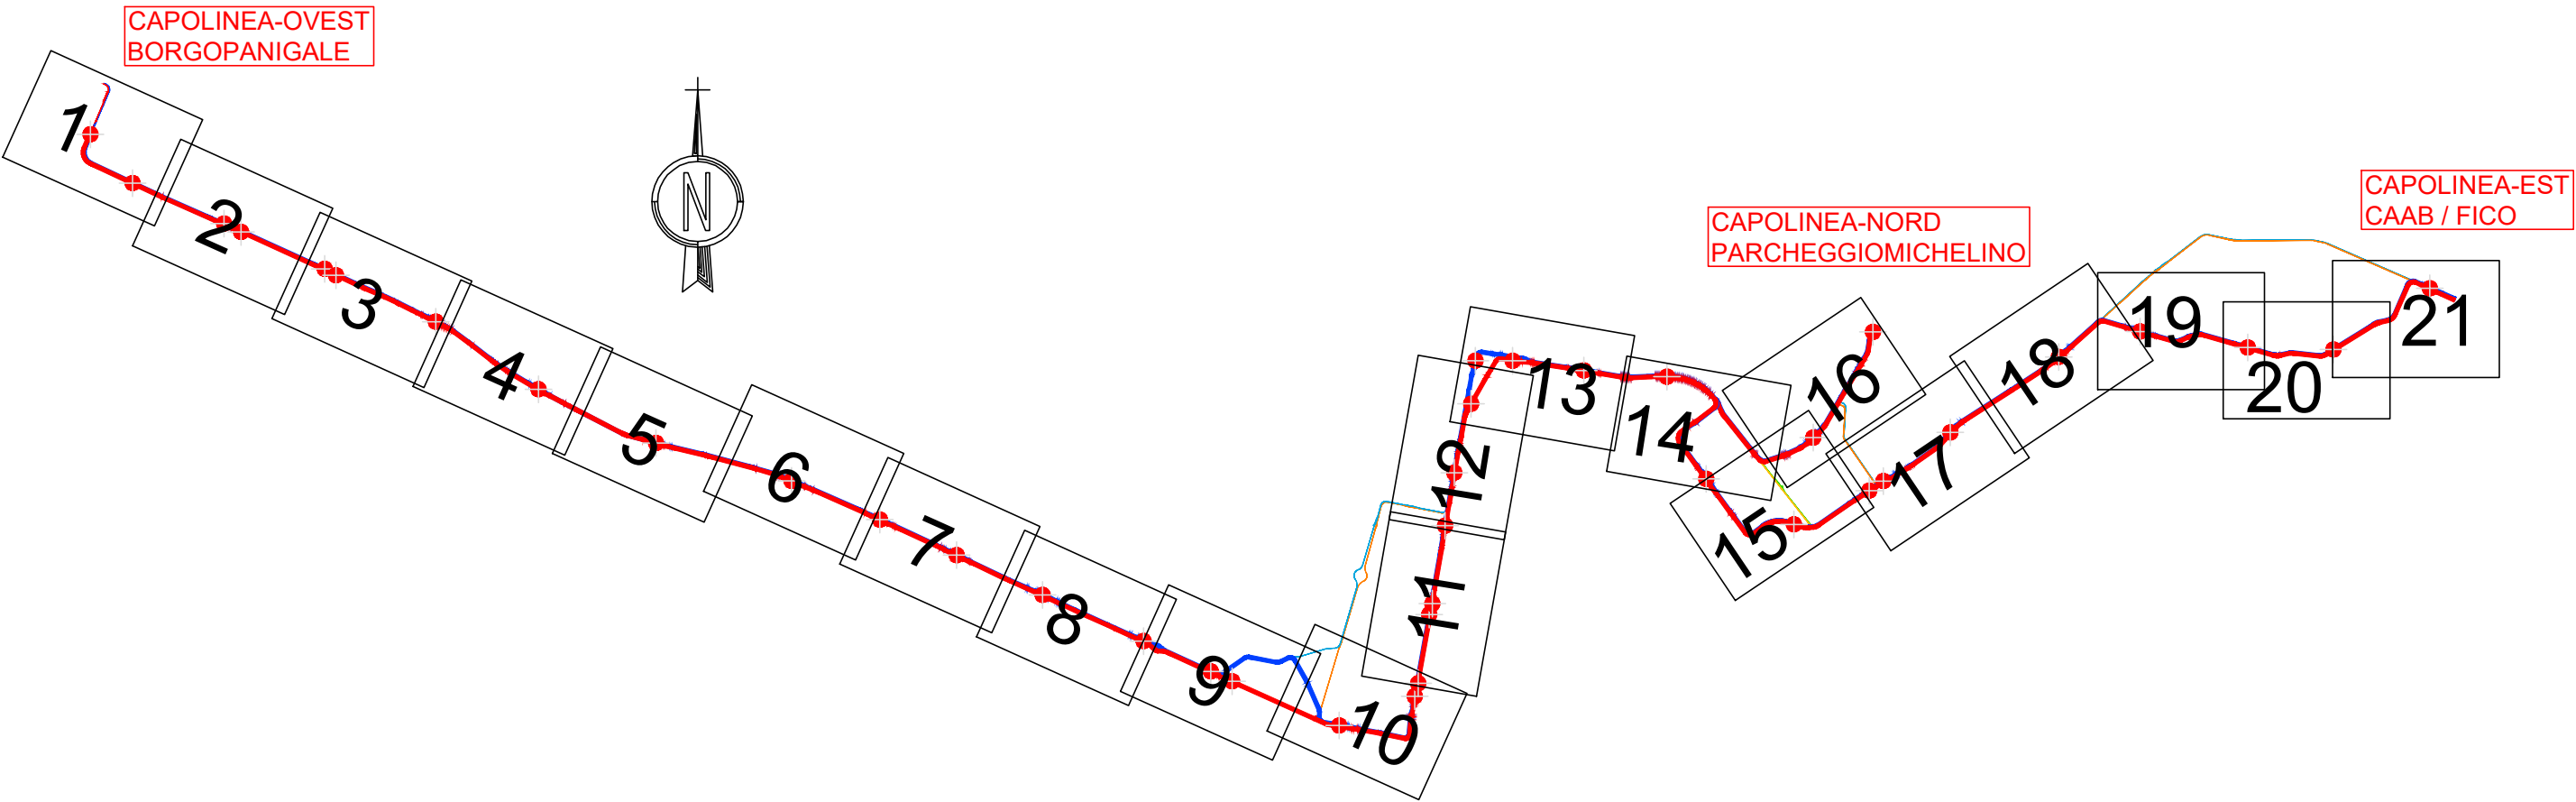

Tav.1











