




STATO ATTUALE

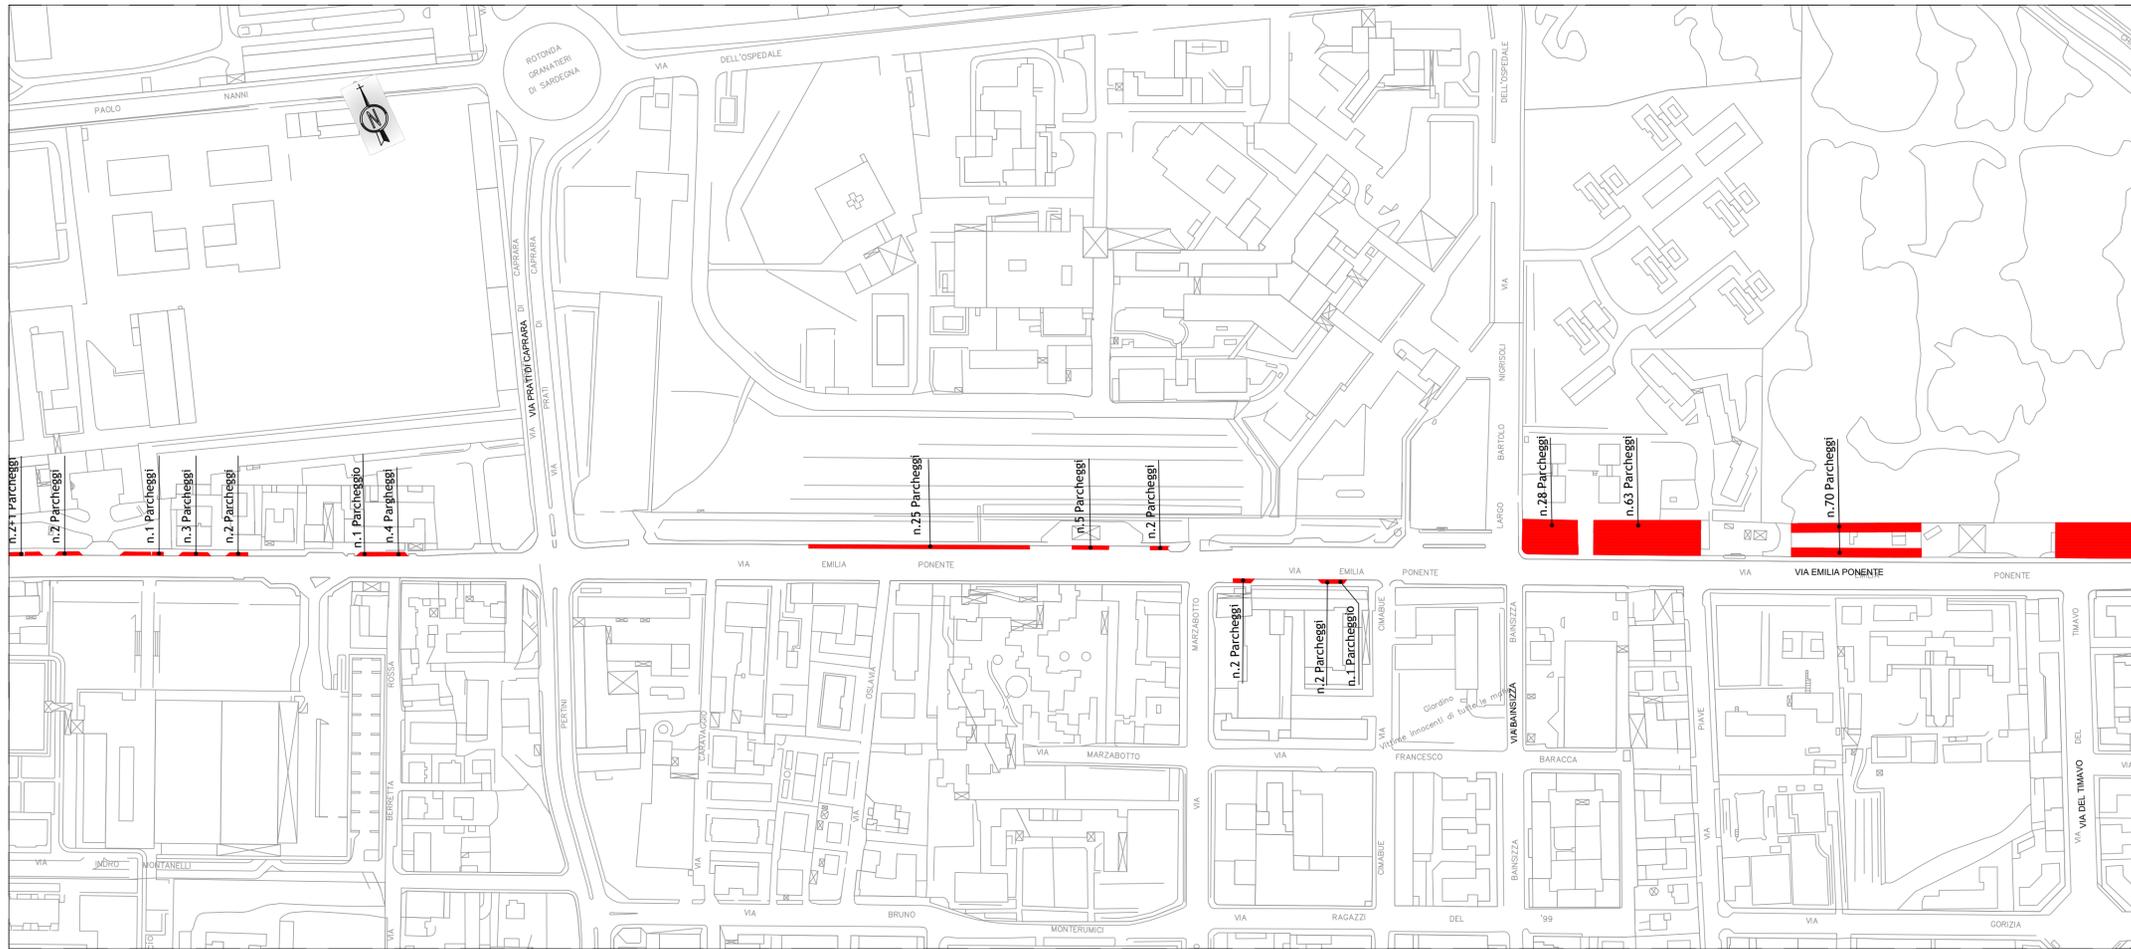

STATO DI PROGETTO

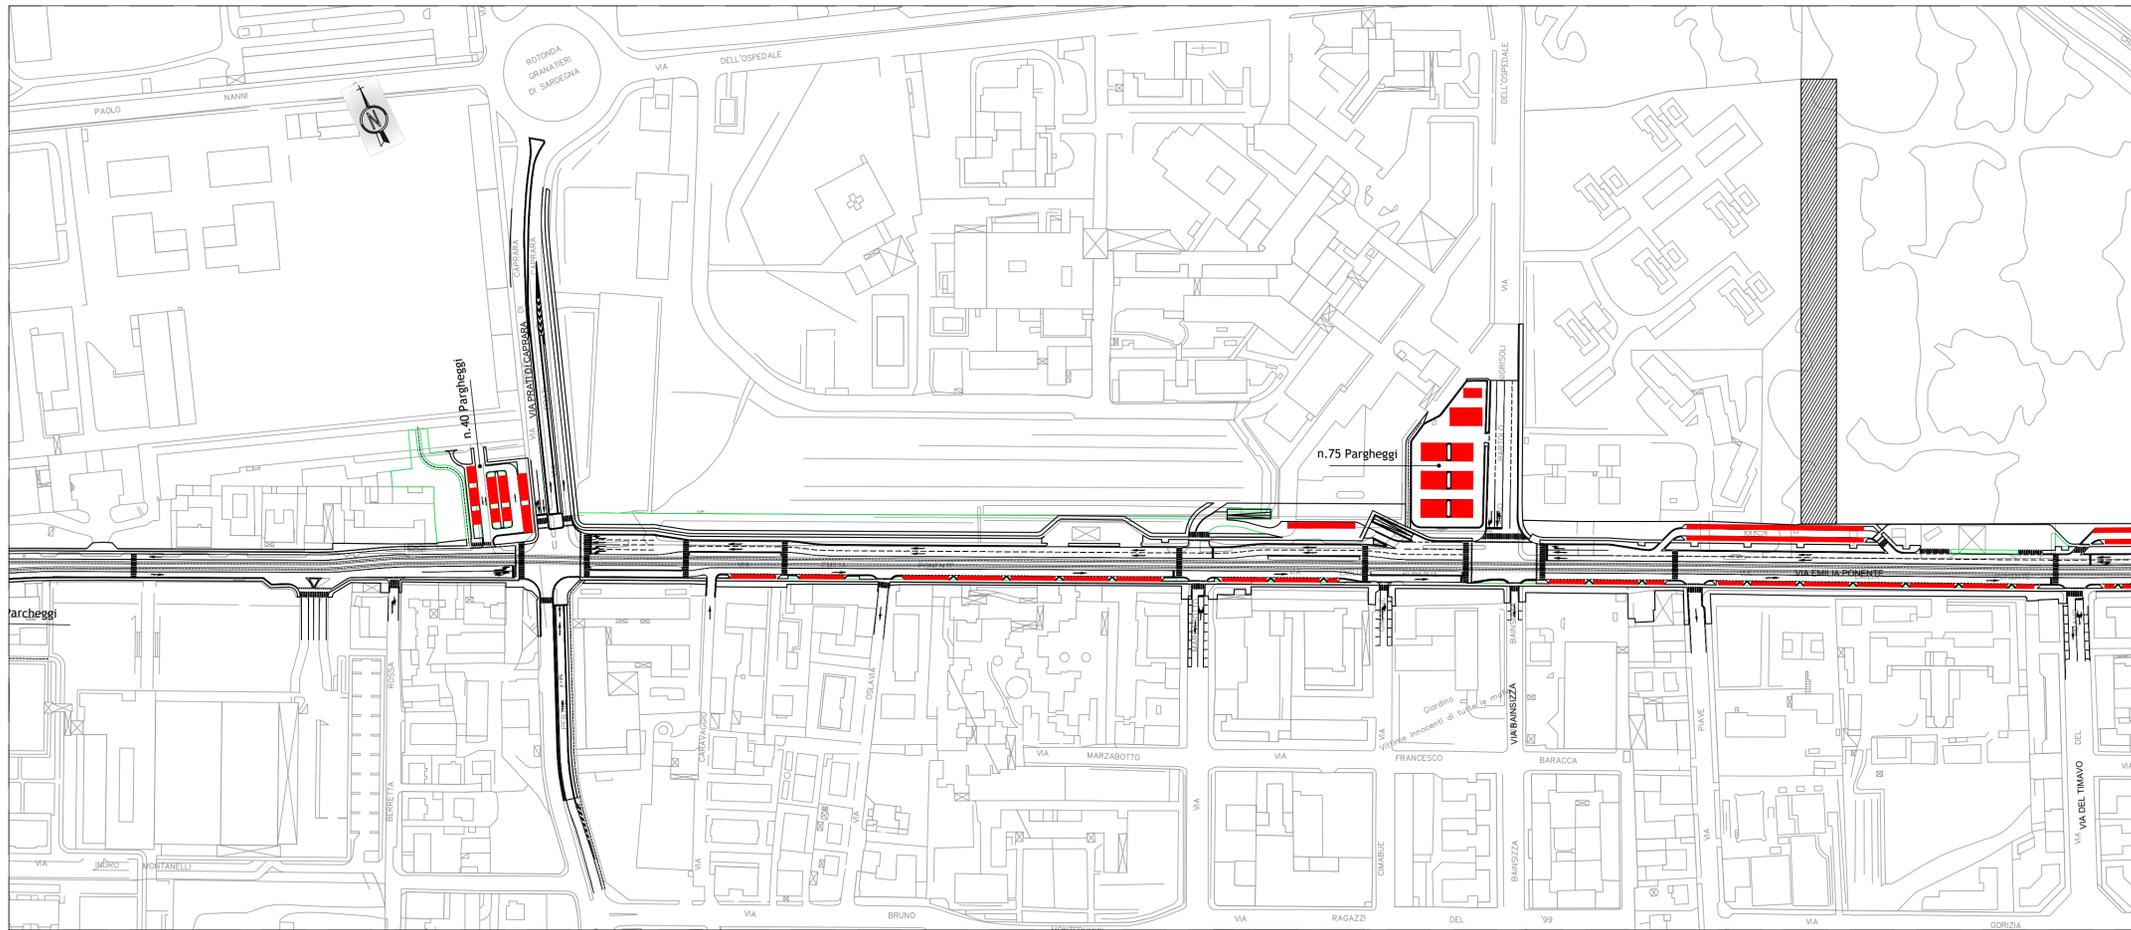

PIANTA CHIAVE

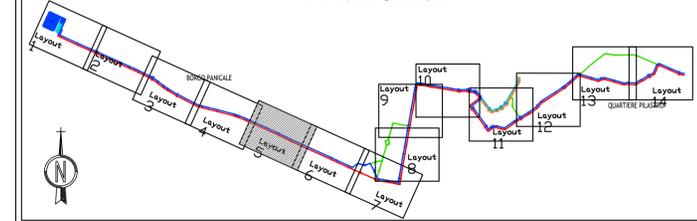

| TRANVIA DI BOLOGNA - LINEA ROSSA | | | |
|---|---------------|--------------|-------------|
| PARCHEGGI - Confronto stato attuale e di progetto | | | |
| | Stato attuale | Progetto | Delta |
| QUARTIERE BORGO PANIGALE-RENO | | | |
| Area Deposito - Capolinea Porgo Panigale | 0 | 383 | 383 |
| Percorso su Via Marco Emilio Lepido da Rotatoria a Via G. Savonarola | 34 | 99 | 65 |
| da Via Della Salute a Via Panigale | 241 | 311 | 70 |
| Percorso su Via Emilia Ponente | 58 | 66 | 8 |
| da Via Panigale a Via Triumvirato (Giardino Gennaro Fabbrì) | 58 | 66 | 8 |
| da Via A. Piò (Giardino Amos Facchini) a Via Prati Caprara | 332 | 382 | 50 |
| TOT | | 576 | |
| QUARTIERE PORTO-SARAGOZZA | | | |
| da Via Prati Caprara a Via Bainsizza (L. Lgo Nigrisoli) | 37 | 60 | 23 |
| Via Bainsizza (L. Lgo Nigrisoli) a Via Podgora | 321 | 145 | -176 |
| Percorso su Via Aurelio Saffi | | | |
| da Via Innocenzo Malvasia a Piazza di Porta S. Felice | 39 | 7 | -32 |
| Percorso su Via San Felice | 65 | 49 | -16 |
| da Piazza di Porta S. Felice a Via Riva di Reno | 96 | 53 | -43 |
| Percorso su Via Riva di Reno | 236 | 71 | -165 |
| da Via San Felice a Via delle Lame | 16 | 42 | 26 |
| Percorso su Via Riva di Reno a Via G. Marconi | 69 | 51 | -18 |
| Percorso su Via Dell'Indipendenza da Via Ugo Bassi a Viale A. Masini | | | |
| TOT | | -401 | |
| QUARTIERE NAVILE | | | |
| Percorso su Via Giacomo Matteotti da Viale A. Masini a Via Jacopo Della Quercia | 5 | 13 | 8 |
| Percorso su Via G. Mazza | 20 | 0 | -20 |
| da Via G. Matteotti a Via Ferrarese | 95 | 40 | -55 |
| Percorso su Via Ferrarese | 28 | 0 | -28 |
| da Via S. Serio a Via G. Mazza | 153 | 175 | 22 |
| Percorso su Via della Liberazione da Via Franceschini a Via Stalingrado | | | |
| TOT | | -73 | |
| QUARTIERE SAN DONATO - SAN VITALE | | | |
| Percorso su Via Aldo Moro | 43 | 0 | -43 |
| da Via Stalingrado a Parco Don Giovanni Bosco | | | |
| Percorso su Viale della Fiera | 120 | 125 | 5 |
| da Rotonda Leone Pancaldi a Via Michelino | 11 | 0 | -11 |
| Percorso su Via Serena | 264 | 228 | -38 |
| da Parco Don Giovanni Bosco a Viale della Repubblica | 94 | 78 | -16 |
| Percorso su Viale della Repubblica | 122 | 81 | -41 |
| da Via Pirandello a Via Ludovico Frattini | 76 | 7 | -69 |
| Percorso su Via Tommaso Casini | 31 | 0 | -31 |
| da Via T. Casini a Via Alfredo Panzini | | | |
| Percorso su Via Lino Sighinolfi | | | |
| da Via Alfredo Panzini a Via Larga Marinetti | | | |
| TOT | | -244 | |
| TOTALE | 2.606 | 2.464 | -142 |

RTI Progettisti:

PROGETTO DI FATTIBILITA' TECNICA ED ECONOMICA DELLA PRIMA LINEA TRANVIARIA DI BOLOGNA (LINEA ROSSA)

Studi Specialistici Studio Trasportistico Bilancio della sosta attuale e di progetto - Tav.5

COMUNE DI BOLOGNA SETTORE MOBILITA' SOSTENIBILE E INFRASTRUTTURE

ING. CLETO CARLINI

ING. GIANCARLO SGUBBI

ING. MIRKA RIVOLA

ING. BARBARA BARALDI

ING. AGNESE FERRO

RESPONSABILE DI COMMESSA: ING. PAOLO MARCHETTI

RESPONSABILE INTEGRAZIONE PRESTAZIONI SPECIALISTICHE: ING. SANTI CAMINITI

Gruppo di Progettazione:

- Ing. Alessandro Piazza (Coordinatore Tecnico)
- Ing. Santi Caminiti (Progetto sistemi tranviari)
- Ing. Andrea Spinosa (Studi Trasportistici)
- Arch. Sebastiano Falso De Sarno (Prog. Architettonico e Insier. Urbanistico)
- Ing. Sergio Di Nicola (Sovrastruttura Tramviaria)
- Ing. Jeremie Weiss (Impianti Tecnologici)
- Ing. Maurizio Fabrizio (Esperto Ammodernamento)
- Ing. Giorgio Coletti (Progettazione Funzionale Depositi)
- Ing. Pietro Caminiti (Viabilità Interferente)
- Ing. Stefano Tonello (Opere Strutturali)
- Ing. Andrea Carlucci (Esperto Impianti Elettro-ferroviari)
- Ing. Domenico D'Apollonio (Impianti di Trazione Elettrica)
- Ing. Francesco Azzarone (Impianti Meccanici)
- Arch. Sergio Maschio (Prime Disposizioni per la Sicurezza)
- Ing. Boris Rowenczyn (Piani Economici e Finanziari)
- Prof. Matteo Mattioli (Valutazione impatto ambientale e impatto acustico)

| COMMESSA | FASE | DISCIPLINA | TIPONUMERO | REV. | SCALA | NOME FILE |
|----------|------|------------|------------|------|--------|------------------------|
| B381 | SF | GPR | PP007 | A | 1:2000 | B381-SF-GPR-PP007A.dwg |

| REV. | DATA | DESCRIZIONE | REDATTO | VERIFICATO | APPROVATO |
|------|-------------|-------------|---------------|-------------|-------------|
| 0 | Giugno 2019 | EMISSIONE | ANNICCHIARICO | P. CAMINITI | S. CAMINITI |
| 1 | | | | | |
| 2 | | | | | |