


LEGENDA

	INCROCIO SEMAFORIZZATO
	TRAFFICO PRIVATO
	TRAM
	MEZZI PUBBLICI SU GOMMA/FILOBUS
	TRAFFICO PROMISCUO
	PERCORSO CICLABILE



RTI Progettisti:
SYSTRA SOTECNI ArchiTECH ENGINEERING AEGIS STUDIO MATTIOLI

PROGETTO DI FATTIBILITA' TECNICA ED ECONOMICA DELLA PRIMA LINEA TRANVIARIA DI BOLOGNA (LINEA ROSSA)

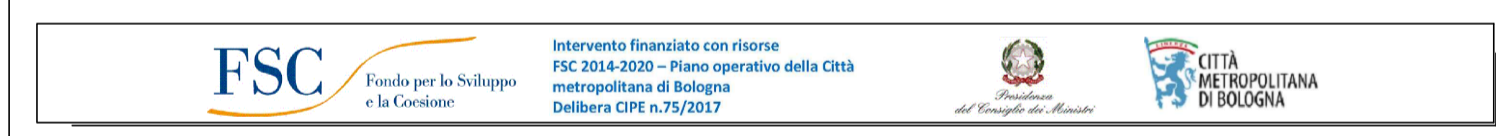

**Tracciato, inserimento urbanistico e viabilità
 Circolazione stradale
 Traffico privato e incroci semaforizzati - Tav. 3**

COMUNE DI BOLOGNA SETTORE MOBILITA' SOSTENIBILE E INFRASTRUTTURE <u>IL DIRETTORE DEL SETTORE</u> ING. CLETO CARLINI <u>IL RESPONSABILE DEL PROCEDIMENTO</u> ING. GIANCARLO SGUBBI <u>IL DIRETTORE DELL'ESECUZIONE DEL CONTRATTO</u> ING. MIRKA RIVOLA <u>SEGRETARIA TECNICA</u> ING. BARBARA BARALDI GEOM. AGNESE FERRO	<u>RESPONSABILE DI COMMESSA</u> ING. PAOLO MARCHETTI <u>RESPONSABILE INTEGRAZIONE PRESTAZIONI SPECIALISTICHE</u> ING. SANTI CAMINITI <u>Gruppo di Progettazione:</u> Ing. Alessandro Piazza (Coordinatore Tecnico) Ing. Santi Caminiti (Progetto sistemi tranviari) Ing. Andrea Spinoso (Studi Trasportistici) Arch. Sebastiano Fulci De Siano (Prog. Architettonico e Inser. Urbanistico) Ing. Sergio Di Nicola (Sovrastruttura Tranviaria) Ing. Jeremie Weiss (Impianti Tecnologici) Ing. Maurizio Fabrizio (Esperto Armaamento) Ing. Giorgio Coletti (Progettazione Funzionale Depositi) Ing. Pietro Caminiti (Viabilità Interferente) Ing. Stefano Tortella (Opere Strutturali) Ing. Andrea Carlucci (Esperto Impianti Elettro-ferroviari) Ing. Domenico D'Apollonio (Impianti di Trazione Elettrica) Ing. Francesco Azzarone (Impianti Meccanici) Arch. Sergio Moschero (Prime Disposizioni per la Sicurezza) Ing. Boris Rowenczyn (Piani Economici e Finanziari) Prof. Matteo Mattioli (Valutazione impatto ambientale e impatto acustico)
---	---

COMMESSA	FASE	DISCIPLINA	TIPO/NUMERO	REV.	SCALA	NOME FILE
B381	SF	TRA	PP/007	B	1:1000	B381-SF-TRA-PP007B

REV.	DATA	DESCRIZIONE	REDATTO	VERIFICATO	APPROVATO
0	31-12-2018	EMISSIONE	ANNICCHIARICO	P. CAMINITI	S. CAMINITI
1	Giugno 2019	AGGIORNAMENTO A SEGUITO ISTRUTTORIA	DEL BIANCO	P. CAMINITI	S. CAMINITI
2					