



LEGENDA	
	INCROCIO SEMAFORIZZATO
	TRAFFICO PRIVATO
	TRAM
	MEZZI PUBBLICI SU GOMMA/FILOBUS
	TRAFFICO PROMISCUO
	PERCORSO CICLABILE

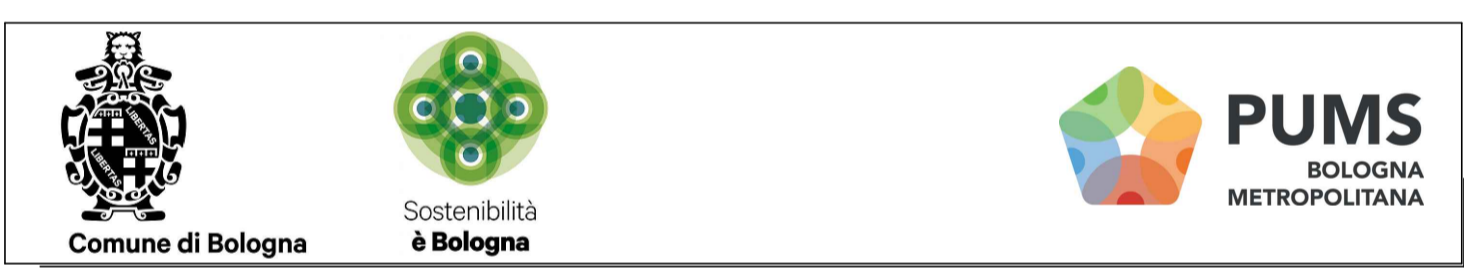

RTI Progettisti:  
**SYSTRA SOTECNI** ARCHITECTURE ENGINEERING AEGIS STUDIO MATTIOLI

**PROGETTO DI FATTIBILITA' TECNICA ED ECONOMICA DELLA PRIMA LINEA TRANVIARIA DI BOLOGNA (LINEA ROSSA)**

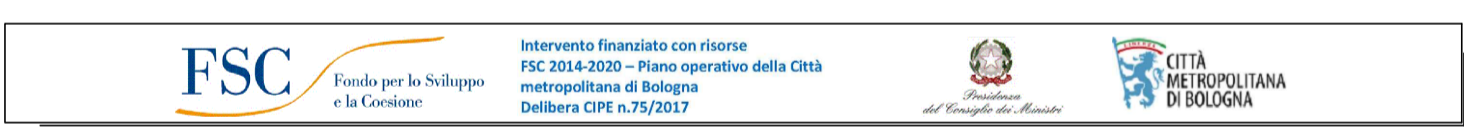

**Tracciato, inserimento urbanistico e viabilità  
 Circolazione stradale  
 Traffico privato e incroci semaforizzati - Tav. 4**

COMUNE DI BOLOGNA  
 SETTORE MOBILITA' SOSTENIBILE E INFRASTRUTTURE

**IL DIRETTORE DEL SETTORE**  
 ING. CLETO CARLINI

**IL RESPONSABILE DEL PROCEDIMENTO**  
 ING. GIANCARLO SGUBBI

**IL DIRETTORE DELL'ESECUZIONE DEL CONTRATTO**  
 ING. MIRKA RIVOLA

**SEGRETARIA TECNICA**  
 ING. BARBARA BARALDI  
 GEOM. AGNESE FERRO

**RESPONSABILE DI COMMESSA**  
 ING. PAOLO MARCHETTI

**RESPONSABILE INTEGRAZIONE PRESTAZIONI SPECIALISTICHE**  
 ING. SANTI CAMINITI

**Gruppo di Progettazione:**  
 Ing. Alessandro Piazza (Coordinatore Tecnico)  
 Ing. Santi Caminiti (Progetto sistemi tranviari)  
 Ing. Andrea Spinosa (Studi Trasportistici)  
 Arch. Sebastiano Fulci De Siano (Prog. Architettonico e Insier. Urbanistico)  
 Ing. Sergio Di Nicola (Sovrastruttura Tranviaria)  
 Ing. Jerome Weiss (Impianti Tecnologici)  
 Ing. Maurizio Fabbro (Esperto Armamento)  
 Ing. Giorgio Coletti (Progettazione Funzionale Depositi)  
 Ing. Pietro Caminiti (Viabilità Interferente)  
 Ing. Stefano Tortella (Opere Strutturali)  
 Ing. Andrea Carlucci (Esperto Impianti Elettro-ferroviari)  
 Ing. Domenico D'Apollonio (Impianti di Trazione Elettrica)  
 Ing. Francesco Azzarone (Impianti Meccanici)  
 Arch. Sergio Moschese (Primi Dispositivi per la Sicurezza)  
 Ing. Boris Rowenczyn (Piani Economici e Finanziari)  
 Prof. Matteo Mattioli (Valutazione impatto ambientale e impatto acustico)

COMMESSA	FASE	DISCIPLINA	TIPO/NUMERO	REV.	SCALA	NOME FILE
B381	SF	TRA	PP008	B	1:1000	B381-SF-TRA-PP008B

REV.	DATA	DESCRIZIONE	REDATTO	VERIFICATO	APPROVATO
0	31-12-2018	EMISSIONE	ANNICCHIARICO	P. CAMINITI	S. CAMINITI
1	Giugno 2019	AGGIORNAMENTO A SEGUITO ISTRUTTORIA	DEL BIANCO	P. CAMINITI	S. CAMINITI
2					