


Rete a fibre ottiche

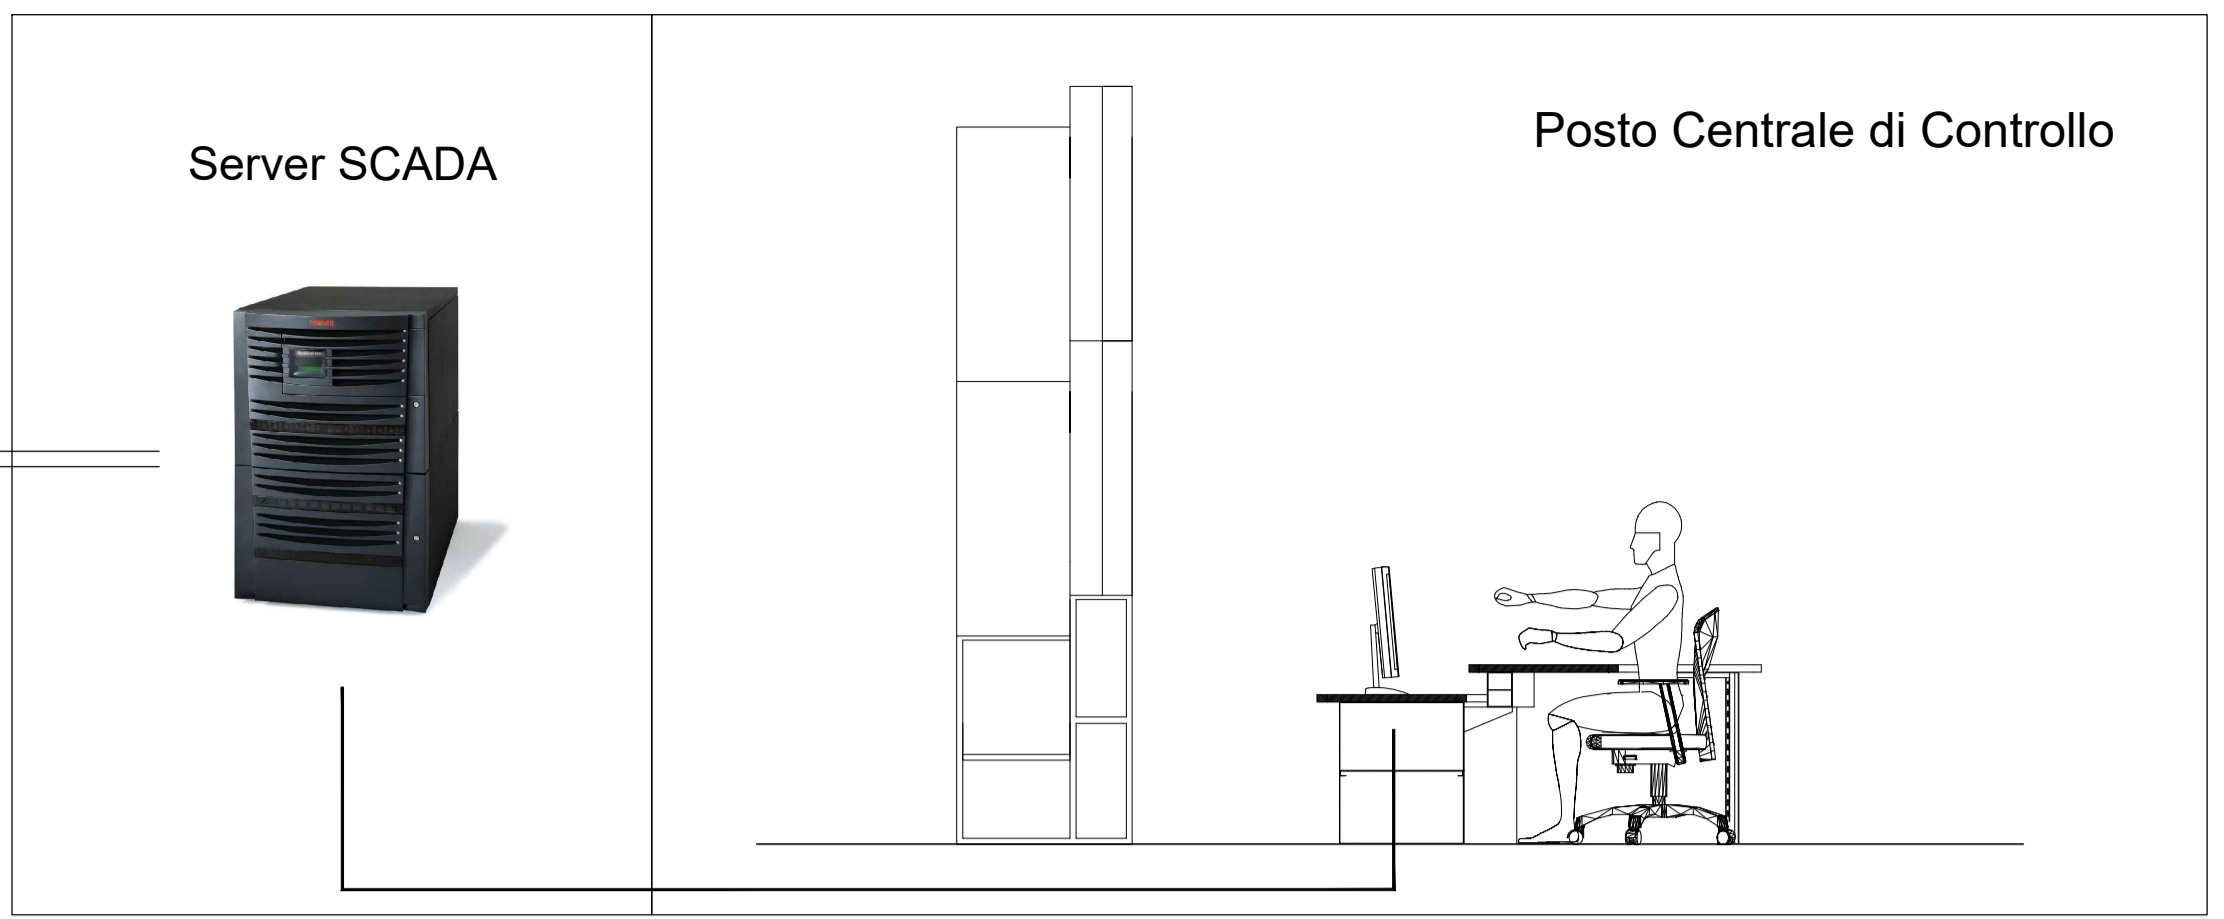

- ① Switch 2 porte FX sm + 6 porte TX
- ② Switch 2 porte FX mm + 6 porte TX
- ③ PC Industriale HMI Locale
- ④ PLC di controllo
- ⑤ Switch 2 porte FX mm + 2 porte TX
- ⑥ Modulo interfaccia apparato

— Cavo F.O. (x fibre s-mode 9/125)
 — Cavo F.O. (x fibre m-mode 50/125)
 — Patch Cu/FTP





RTI Progettisti:





PROGETTO DI FATTIBILITA' TECNICA ED ECONOMICA DELLA PRIMA LINEA TRANVIARIA DI BOLOGNA (LINEA ROSSA)




IMPIANTI ELETTROFERROVIARI
 Telecomunicazioni e sistema di telecomando/telecontrollo
 Schema funzionale tipologico sistema di Telecomando/Telecontrollo di SSE

COMMESSA
SETTORE MOBILITA' SOSTENIBILE E INFRASTRUTTURE

IL DIRETTORE DEL SETTORE
ING. CLETO CARLINI

IL RESPONSABILE DEL PROCEDIMENTO
ING. GIANCARLO SGUBBI

IL DIRETTORE DELL'ESECUZIONE DEL CONTRATTO
ING. MIRKA RIVOLA

SEGRETERIA TECNICA
ING. BARBARA BARALDI
GEOM. AGNESE FERRO

RESPONSABILE DI COMMESSA
ING. PAOLO MARCHETTI

RESPONSABILE INTEGRAZIONE PRESTAZIONI SPECIALISTICHE
ING. SANTI CAMINITI

Gruppo di Progettazione:

Ing. Alessandro Piazza (Coordinatore Tecnico)
 Ing. Santi Caminiti (Progetto sistemi ferroviari)
 Ing. Andrea Spina (Studi Trasportistici)
 Arch. Sebastiano Fulci De Sarno (Prog. Architettonico e Inser. Urbanistico)
 Ing. Sergio Di Nicola (Sovrastruttura Tramviaria)
 Ing. Jerome Weiss (Impianti Tecnologici)
 Ing. Maurizio Falzea (Progettazione Funzionale Depositi)
 Ing. Pietro Caminiti (Viabilità Interferente)
 Ing. Stefano Tonella (Opere Strutturali)
 Ing. Andrea Carlucci (Esperto Impianti Eletto-ferroviari)
 Ing. Domenico D'Apollonio (Impianti di Trazione Elettrica)
 Ing. Francesco Azzalone (Impianti Meccanici)
 Arch. Sergio Moschese (Piani Economici e Finanziari)
 Ing. Boris Rowenczyk (Piani Economici e Finanziari)
 Prof. Matteo Mattioli (Valutazione impatto ambientale e impatto acustico)

COMMESSA	FASE	DISCIPLINA	TIPO/NUMERO	REV.	SCALA	NOME FILE
B381	SF	TLC	DG003	A	—	B381-SF-TLC-DG003A

REV.	DATA	DESCRIZIONE	REDATTO	VERIFICATO	APPROVATO
0	31-12-2018	EMISSIONE	CARLUCCI	D'APOLLONIO	S. CAMINITI
1					
2					